


Flächenwidmungsplan

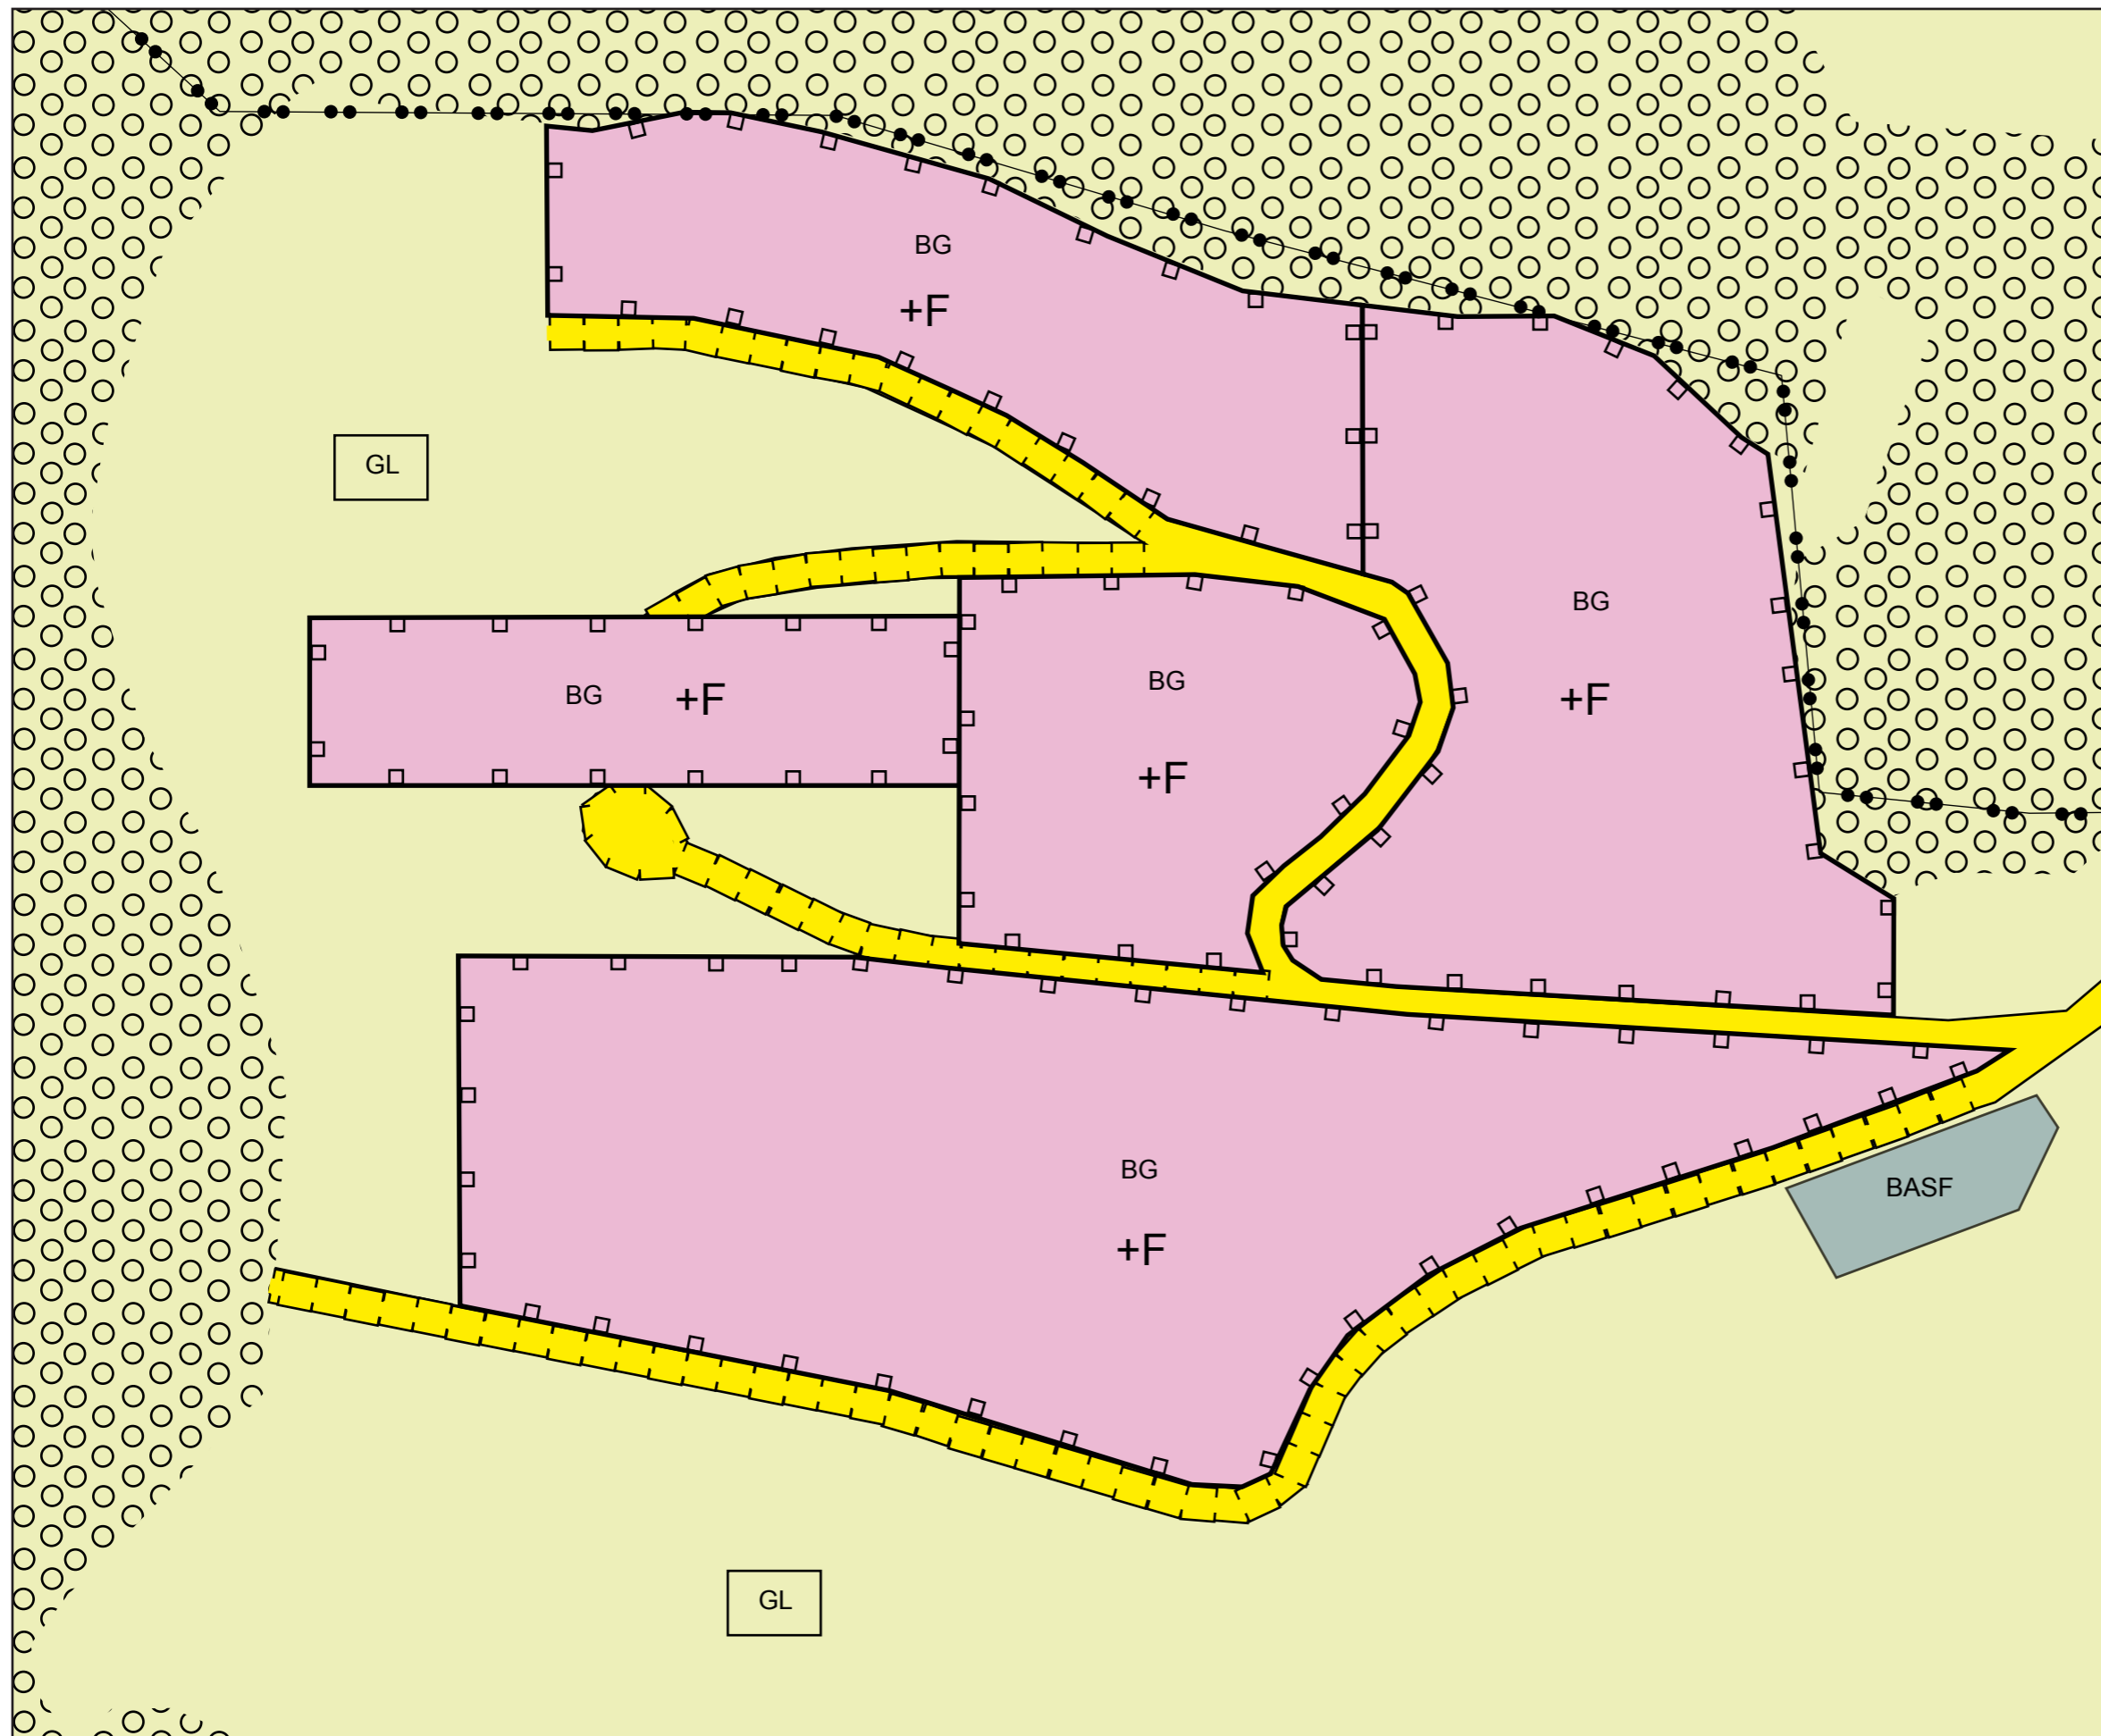

- BASF Sonderflächen
- BG Gebiet für Beherbergungsgroßbetriebe
- GL Ländliche Gebiete
- Wald
- +F Flächen für Feriendörfer und Appartementshäuser zur touristischen Nutzung
- Straßenplanungsgebiet
- Gemeindestraße
- Gemeindegrenze



Maßstab: 1:1000



Department für Raumentwicklung,
Infrastruktur - und Umweltplanung

280.105
Räumliche Entwicklungsplanung Oberpinzgau
Wintersemester 2012/13

