


# Bebauungsplan

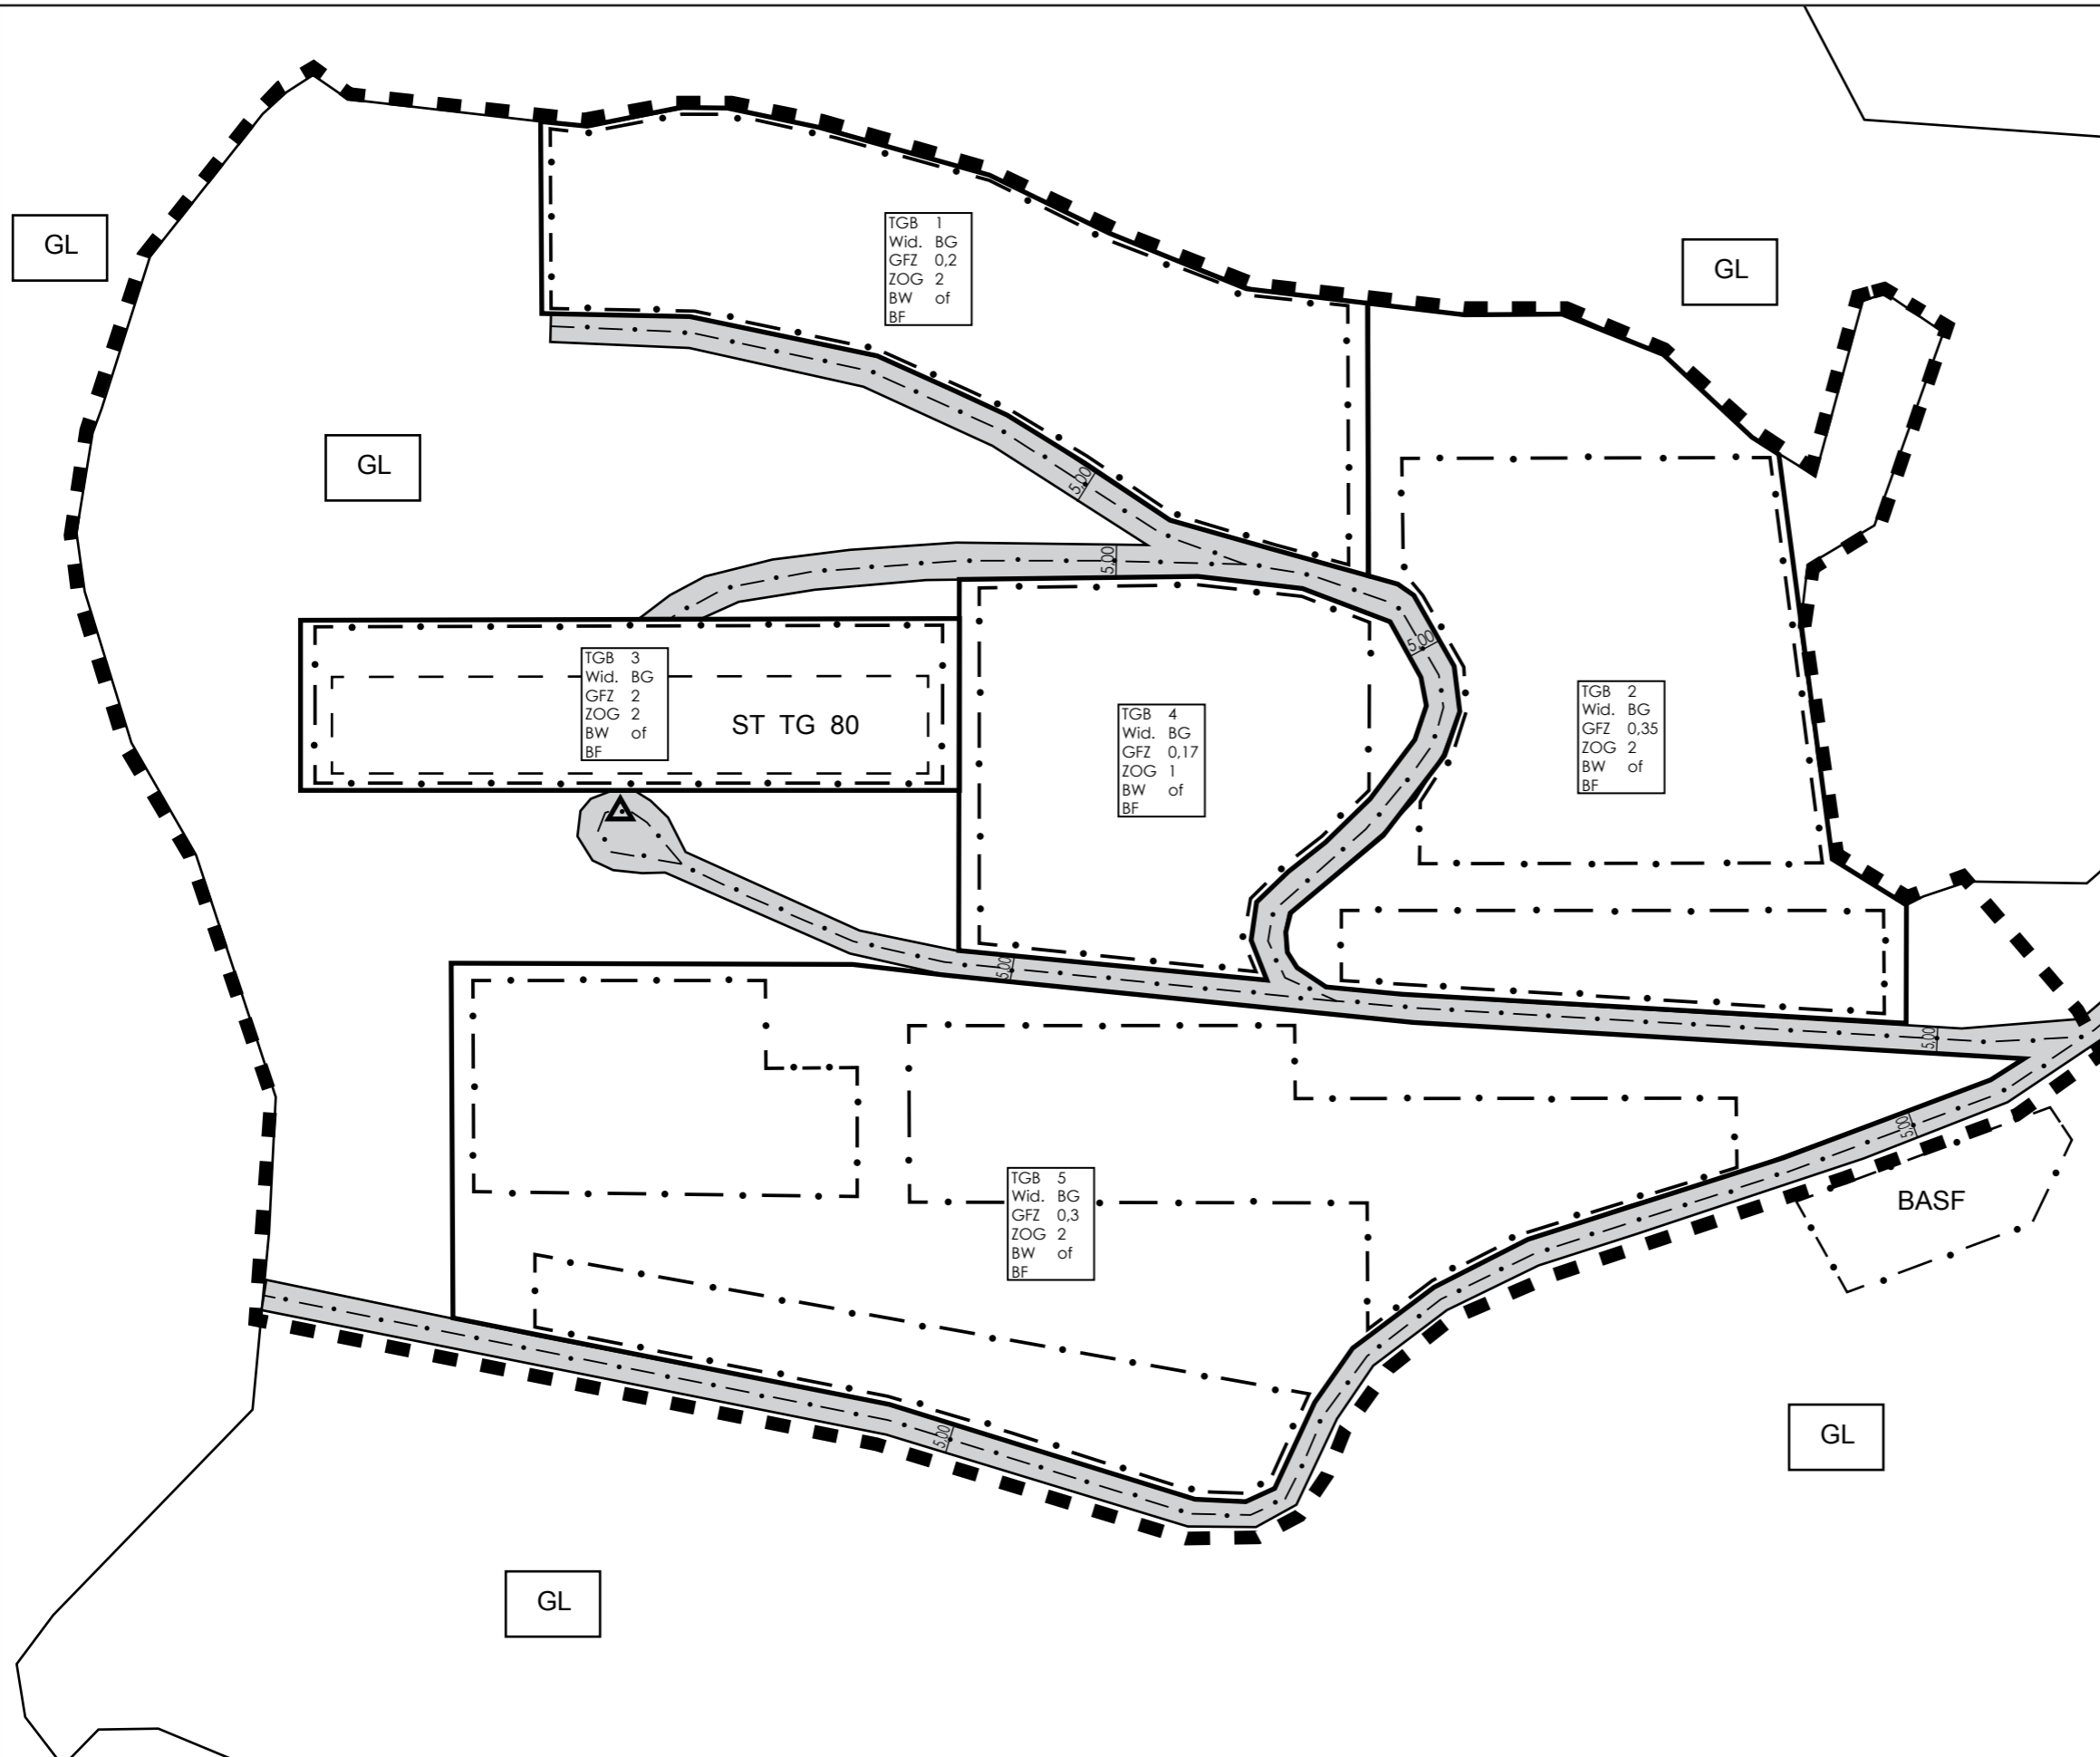

- Planungsgebietsgrenze
- Baulinie
- Straßenfluchtlinie
- Baufluchtlinie
- Gemeindestraße
- Tiefgarage mit Stellplatzanzahl
- Aus- und Einfahrt Tiefgarage
- Ländliche Gebiete
- Bemaßung in Meter

- TGB 1 - Teilgebiet (nummeriert)
- Wid. BG - Widmungskategorie
- GFZ 0,2 - Geschößflächenzahl
- ZOG 2 - Zahl der oberirdischen Geschoße
- BW of - Bauweise (o, of, ok, g, b)
- BF - Besondere Festlegungen



Maßstab: 1:1000



Department für Raumentwicklung,  
Infrastruktur - und Umweltplanung